


IPOTESI 1

CONG. ISPOR  
NOV. 05

PANNELLI N°48  
POSTER FACCIATE N° 96

STAND PREALLESTITI  
DA MT.2X1 N° 20

C:\disegni\sign\std\LOGO\_1.kmp

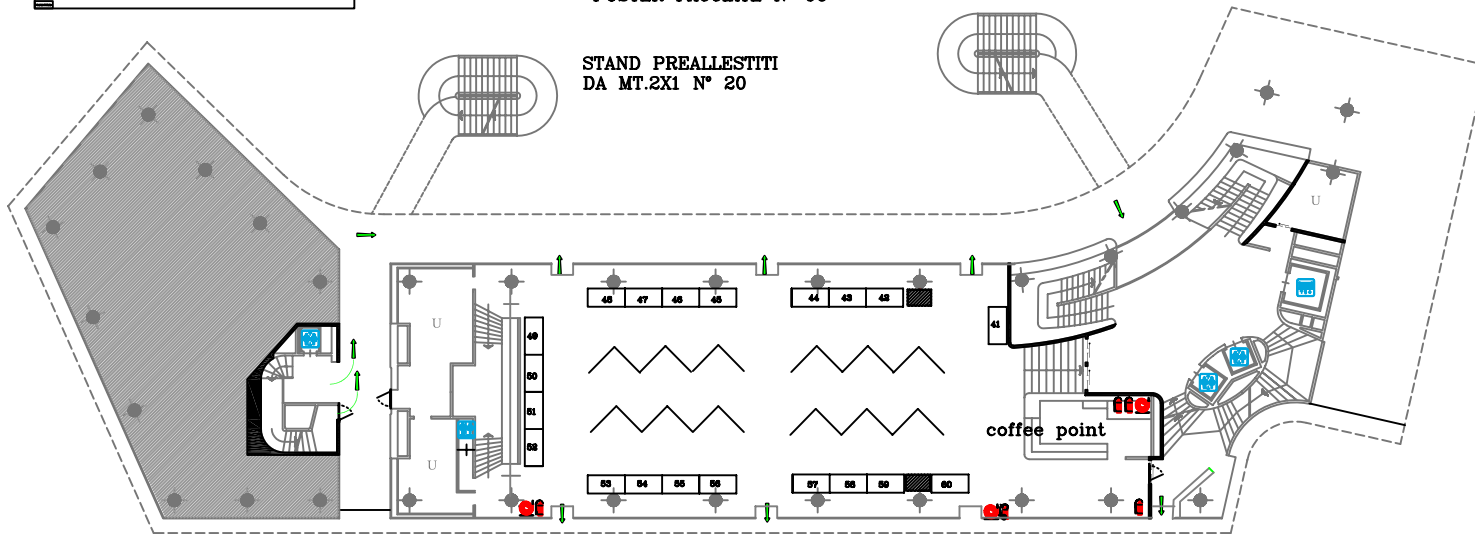

PIANTA PIANO TERRENO  
0 1 2 3 4 5 10 mt  
VESTRI PAOLO